


WSTĘPNA KONCEPCJA PROGRAMOWO-FUNKCJONALNA
REMONTU I PRZEBUDOWY PORADNI SPECJALISTYCZNEJ
przy ul. 11-Listopada 26 w Siemiatyczach

LEGENDA:

	ŚCIANY / ŚCIANKI ISTNIEJĄCE
	ISTNIEJĄCE ŚCIANKI I ŚCIANKI DZIAŁOWE PRZEZNACZONE DO WYBURZENIA LUB ROZBIÓRKI
	PROJEKTOWANE ŚCIANKI DZIAŁOWE MUROWANE LUB SZKIELETOWE
	PROJEKTOWANA WARSTWA TERMOIZOLACJI Z TYMIKAMI CENKOWARSTWOWYMI
	PROJ. OTWORÓW DRZWIOWYCH W ŚCIANIE KONSTR.
	ISTNIEJĄCE DRZWI WIEWN. PLYTOWE
	PROJEKTOWANE DRZWI WIEWN. PLYTOWE (podano wymiar w świetle oszacznic)
	PROJEKTOWANE DRZWI WIEWN. PRZESZKŁONE Z PROFILI ALUMINIOWYCH (podano wymiar w świetle oszacznic)
	PROJEKTOWANE DRZWI ZEWN. PRZESZKŁONE Z PROFILI ALUMINIOWYCH (podano wymiar w świetle oszacznic)
	PROJEKTOWANE OKNA Z PROFILI PCV (podano zewnętrzne wymiary oszacznic)
	PROJEKTOWANE OKNA LUB WITRYNY Z PROFILI ALUMINIOWYCH (podano zewnętrzne wymiary oszacznic)
	NAŚWIETLA WEWNĘTRZNE Z PROFILI PCV (podano zewnętrzne wymiary oszacznic)
	PROJ. SYSTEMOWY SUFIT PODWIESZONY
	ISTNIEJĄCE APARATY / PRZYBORY SANITARNE DO DEMONTAŻU
	PROJEKTOWANE APARATY / PRZYBORY SANITARNE
	PROJEKTOWANE PORĘCZE I ODBOJE PRZYSZCIE
	ISTNIEJĄCY BIEG SCHODÓW WEWNĘTRZNYCH
	PROJEKTOWANY BIEG SCHODÓW WEWNĘTRZNYCH
	PROJEKTOWANA PLATFORMA PRZYSZCADOWA DLA NIEPEŁOSPRAWNYCH
	PROJEKTOWANE SCHODY ZEWNĘTRZNE
	ISTNIEJĄCA POCHYLNIA DLA NIEPEŁOSPRAWNYCH PRZEZNACZONA DO PRZEBUDOWY
	ISTNIEJĄCE SCHODY WEJŚCIA GŁÓWNEGO PRZEZNACZONE DO PRZEBUDOWY
	PROJEKTOWANE KURTANY POWIETRZNE
	PROJEKTOWANE ROLETY ALUMINIOWE NAD ŁADĄ REJESTRACJI
	PROJEKTOWANE PARAPETY OKIENNE

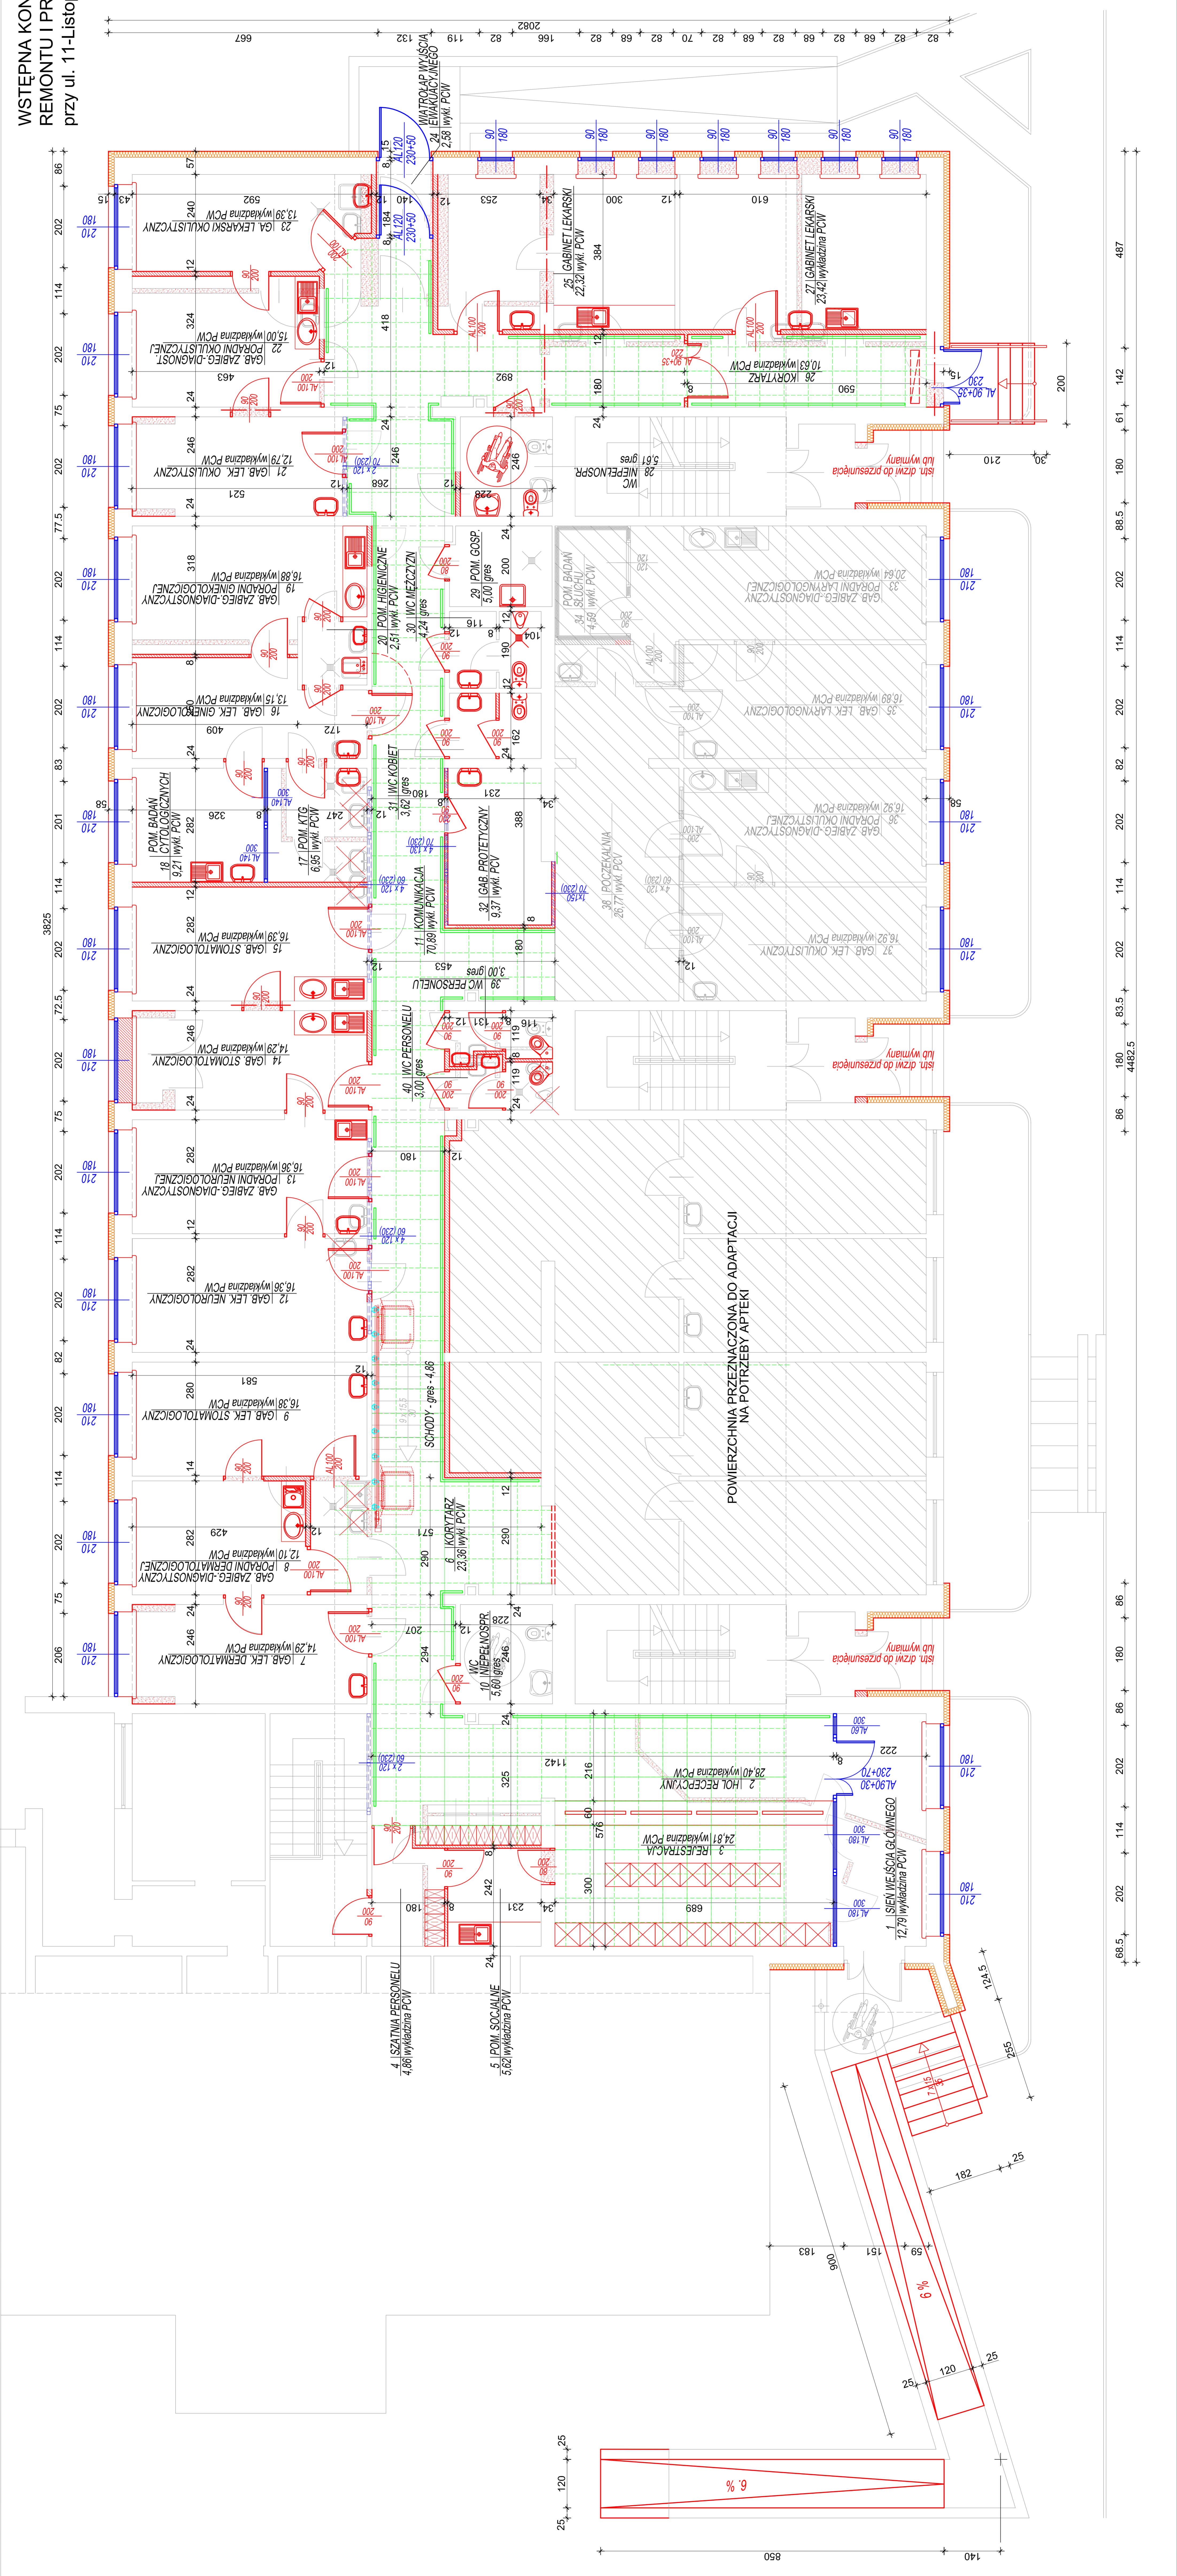

PORADNIA
RZUT PARTERU SKALA 1:50

OPRACOWAŁ: mgr inż. arch. Maciej Pokorski
upr. BU/83186